





Situatie 1:500

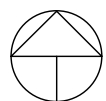

Disclaimer

Deze tekening is met zorg door ons vervaardigd. Desondanks zijn eventuele kleine (maat)afwijkingen en/of wijzigingen en eventuele zet- en drukfouten voorbehouden.
 De op tekening aangegeven maatvoeringen zijn in millimeters, excl. (wand-)afwerkingen en kunnen in de praktijk afwijken.
 De plattegronden zijn qua maatvoering niet geschikt voor opdrachten door koper aan derden.
 Kleine wijzigingen ivm verdere uitwerking eveneens voorbehouden.
 De informatie is bedoeld om kopers globaal te informeren en is dus geen contractstuk. Er kunnen daarom aan deze tekening, maatvoering en teksten geen rechten worden ontleend.
 Meubilair is indicatief weergegeven.

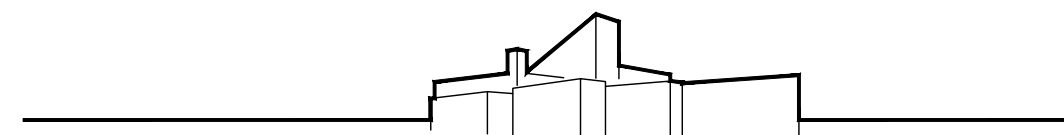

DE ONTMOETING

Project: Herbestemming De Ontmoeting tot 14 appartementen, Europalaan 42 te Emmeloord
 Verkooptekening: Gevels
 Datum tekening: 19-10-2023
 Schaal: 1:500

