


Begane grond

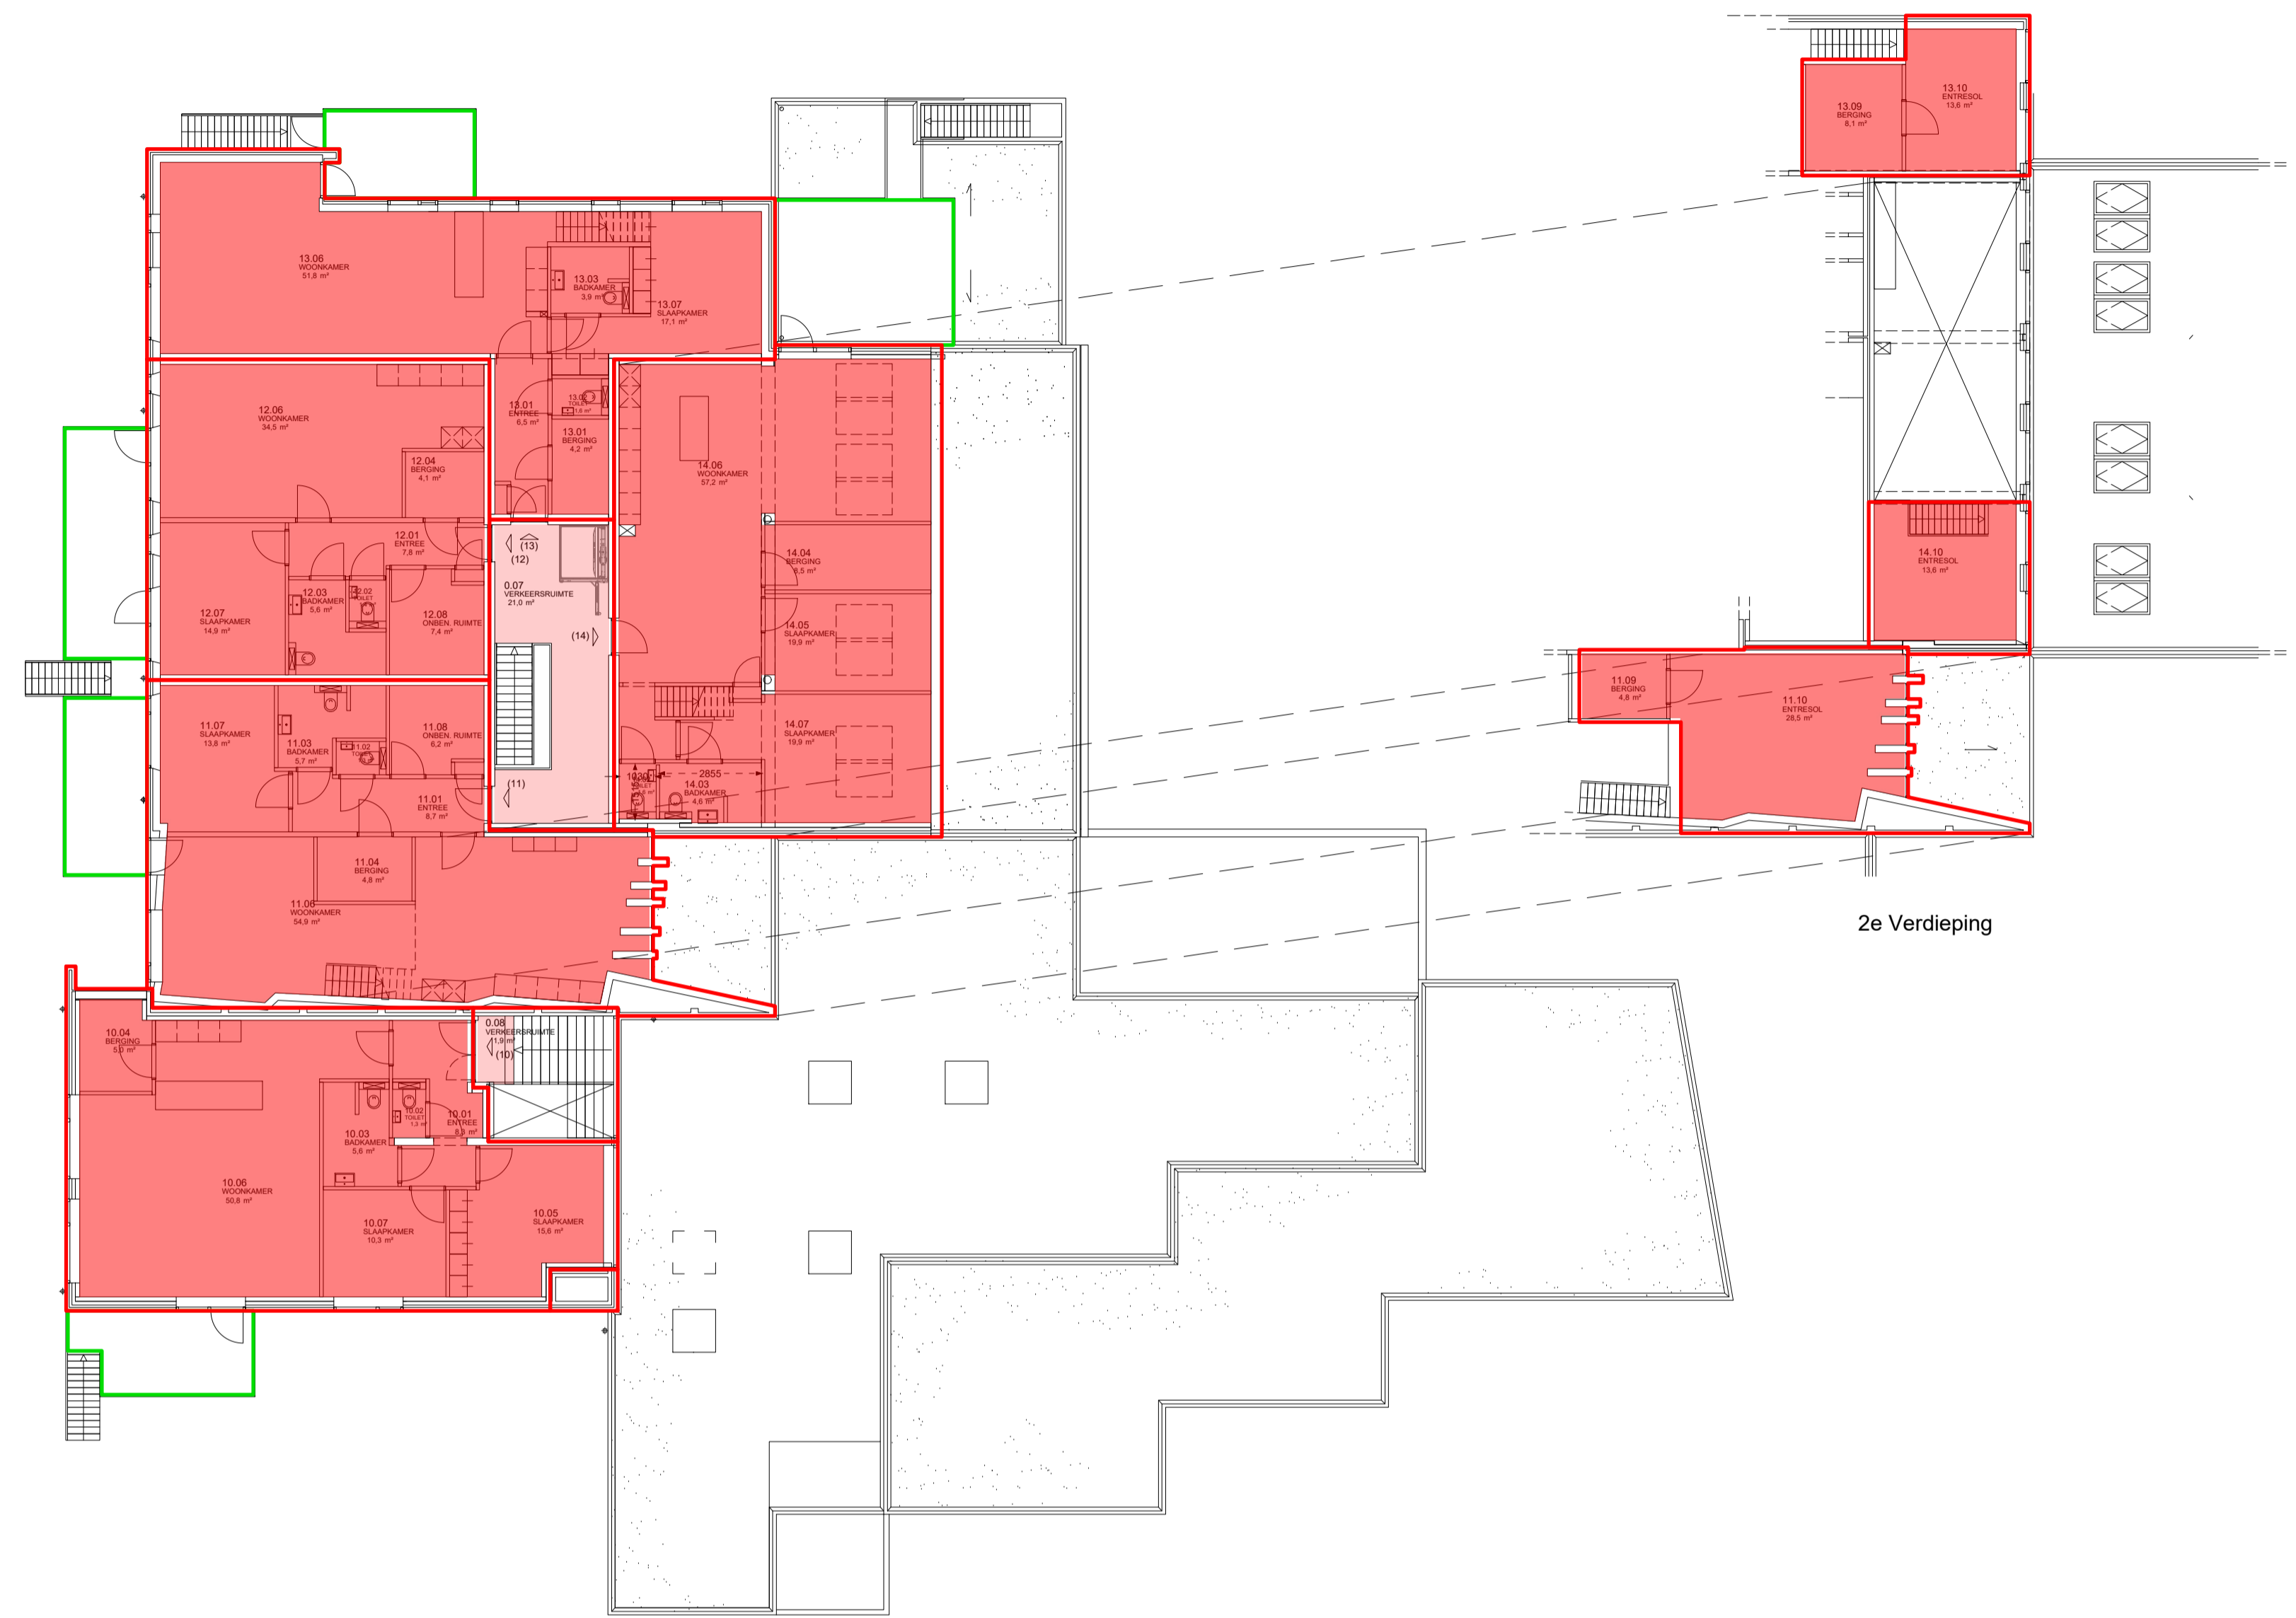

1e Verdieping

2e Verdieping

Oppervlakten

- gebruiksoppervlak (GO) appartementen
- gebruiksoppervlak (GO) algemene ruimten
- aanduiding oppervlak BVO (bruto vloeroppervlak)
- aanduiding te benutten privétuin / -balkon

Per appartement:

Appartement 1: GO: 77,4 m ²	BVO: 86,7 m ²	Privétuin: 22,2 m ²
Appartement 2: GO: 76,8 m ²	BVO: 84,3 m ²	Privétuin: 19,8 m ²
Appartement 3: GO: 94,0 m ²	BVO: 102,5 m ²	Privétuin: 27,5 m ²
Appartement 4: GO: 81,1 m ²	BVO: 90,3 m ²	Privétuin: 20,7 m ²
Appartement 5: GO: 91,8 m ²	BVO: 105,3 m ²	Privétuin: 22,3 m ²
Appartement 6: GO: 98,6 m ²	BVO: 109,8 m ²	Privétuin: 32,8 m ²
Appartement 7: GO: 79,0 m ²	BVO: 86,5 m ²	Privétuin: 32,8 m ²

Appartement 8: GO: 104,7 m ²	BVO: 120,7 m ²	Privétuin: 48,4 m ²
Appartement 9: GO: 91,8 m ²	BVO: 100,0 m ²	Privétuin: 20,9 m ²
Appartement 10: GO: 100,6 m ²	BVO: 116,1 m ²	Privebalkon: 11,0 m ²
Appartement 11: GO: 130,5 m ²	BVO: 155,0 m ²	Privebalkon: 11,4 m ²
Appartement 12: GO: 79,0 m ²	BVO: 86,5 m ²	Privebalkon: 14,9 m ²
Appartement 13: GO: 108,4 m ²	BVO: 127,3 m ²	Privebalkon: 10,1 m ²
Appartement 14: GO: 127,6 m ²	BVO: 143,9 m ²	Privebalkon: 20,3 m ²

Algemene ruimten (incl. fietsenberging):
GO: 235,2 m² BVO: 283,2 m²

Algemeen

Kleine wijzigingen ivm verdere uitwerking voorbehouden. Maatvoering dient in het werk gecontroleerd te worden.

KHV ARCHITECTEN
Korfer / Ter Horst / De Velde Architecten

De Deel 1f 8302 EJ Emmeloord	T (0527) 69 99 99 info@khva.nl www.khva.nl	Op onze ontwerpen, tekeningen, modellen, etc. rust auteursrecht. KHV architecten is lid van de BNA en is een erkend BNA bureau.
project Herbestemming De Ontmoeting Europalaan 42 8303 GK Emmeloord	projectnr. K221073 tekeningnr. DO-GO en BVO	
opdrachtgever OVT Ontwikkeling De Deel 21-04 8302 EK Emmeloord	onderwerp Oppervlakte GO en BVO Gewijzigd	
architect Ir. W.P.G ter Horst tekenaar A. Dam fase Definitief ontwerp status	schaal n.v.t formaat A1 datum 5-9-2023 laatste wijz. 14-9-2023	